


# Übersichtsplan nach VDE-AR-N 4105

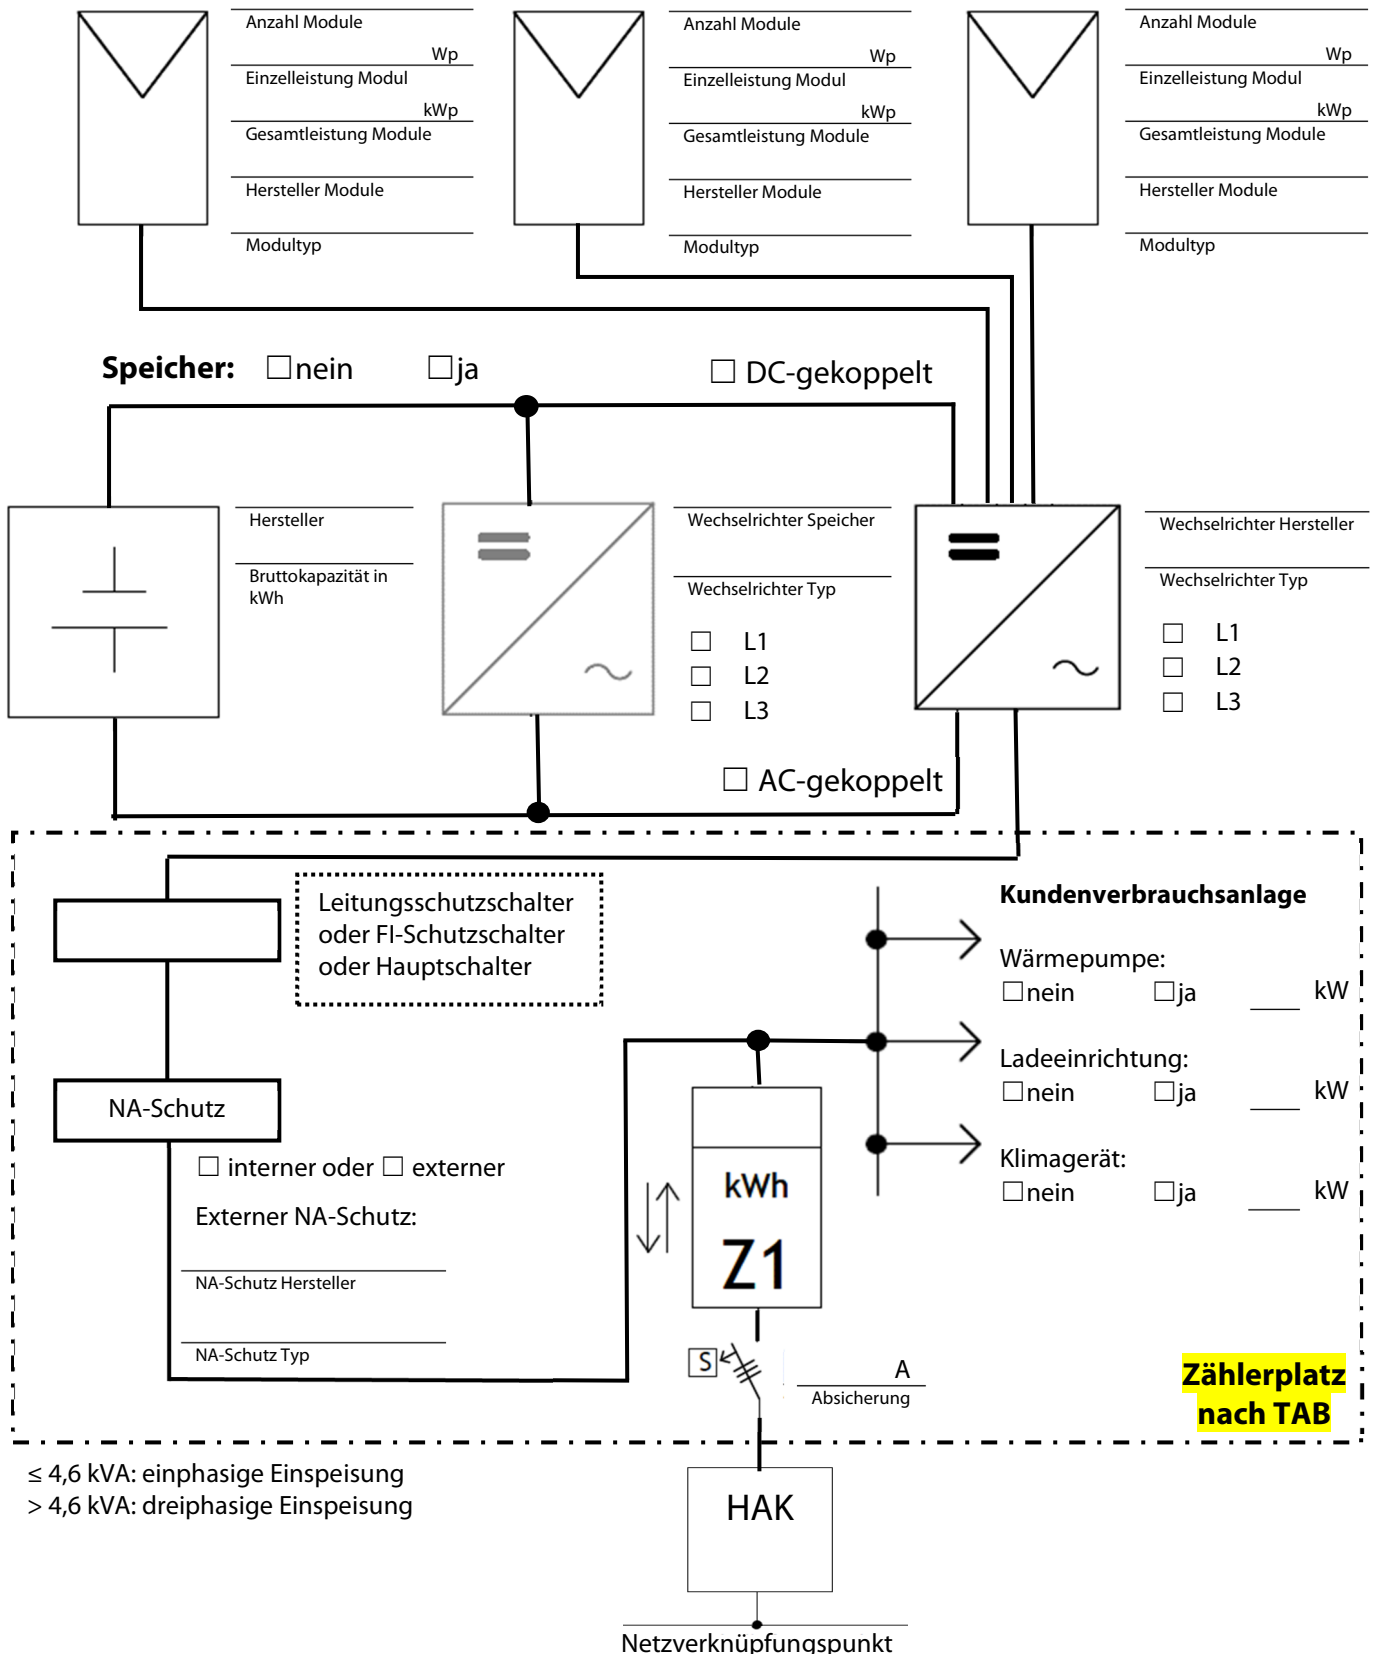

Anlage zur Anmeldung einer Photovoltaikanlage je Wechselrichter



Anlagenstandort: \_\_\_\_\_  
Straße & Hausnummer
Postleitzahl
Ort

Anlagenerrichter: \_\_\_\_\_  
Name/Firma, Straße, Hausnummer, PLZ, Ort
Datum
Unterschrift Anlagenerrichter