Übersichtsplan nach VDE-AR-N 4105

Anlage zur Anmeldung einer Photovoltaikanlage je Wechselrichter

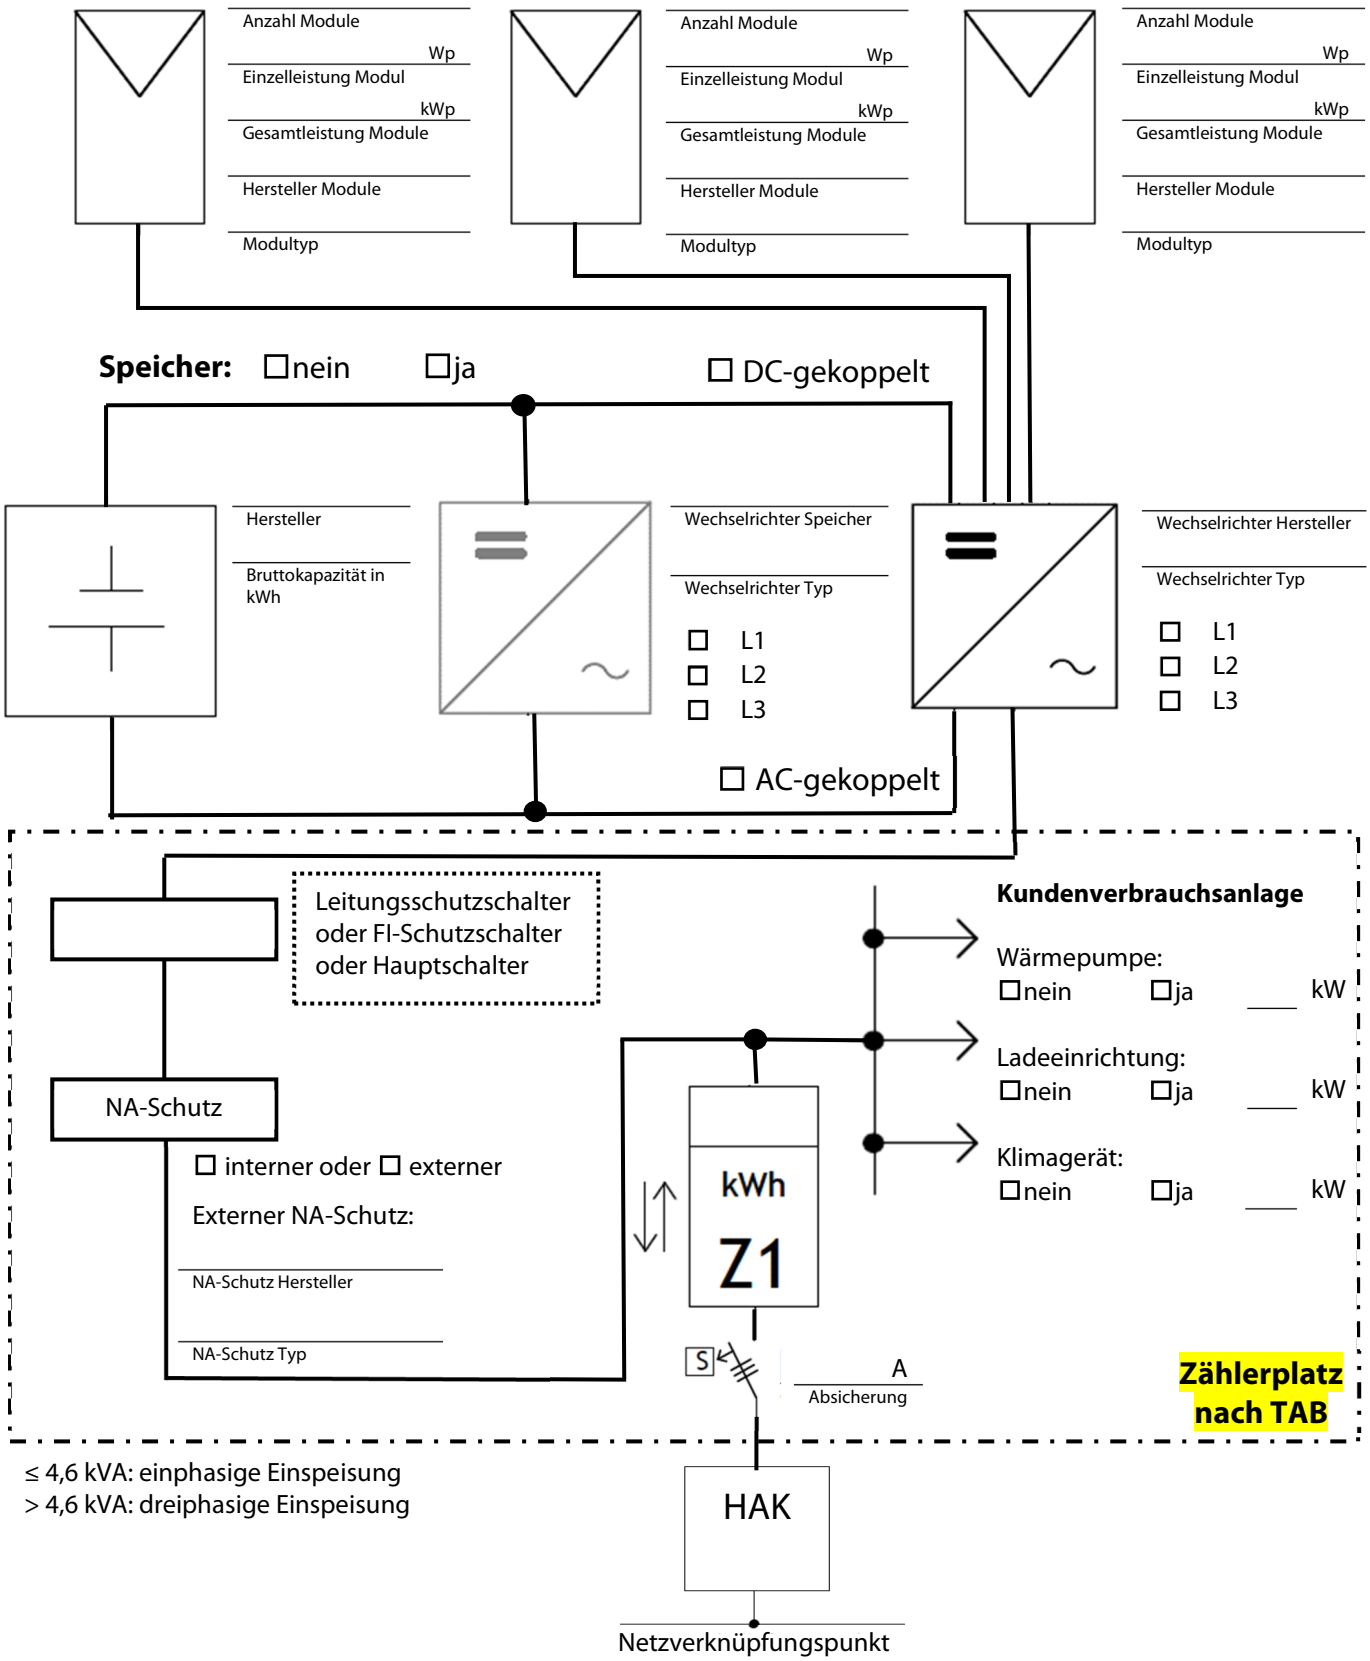

Anlagenstandort: _____ (Straße & Hausnummer) _____ (Postleitzahl) _____ (Ort)

Anlagenerrichter: _____ (Name/Firma, Straße, Hausnummer, PLZ, Ort) _____ (Datum) _____ (Unterschrift Anlagenerrichter)